


PLAN MASSE : Préparation du chantier

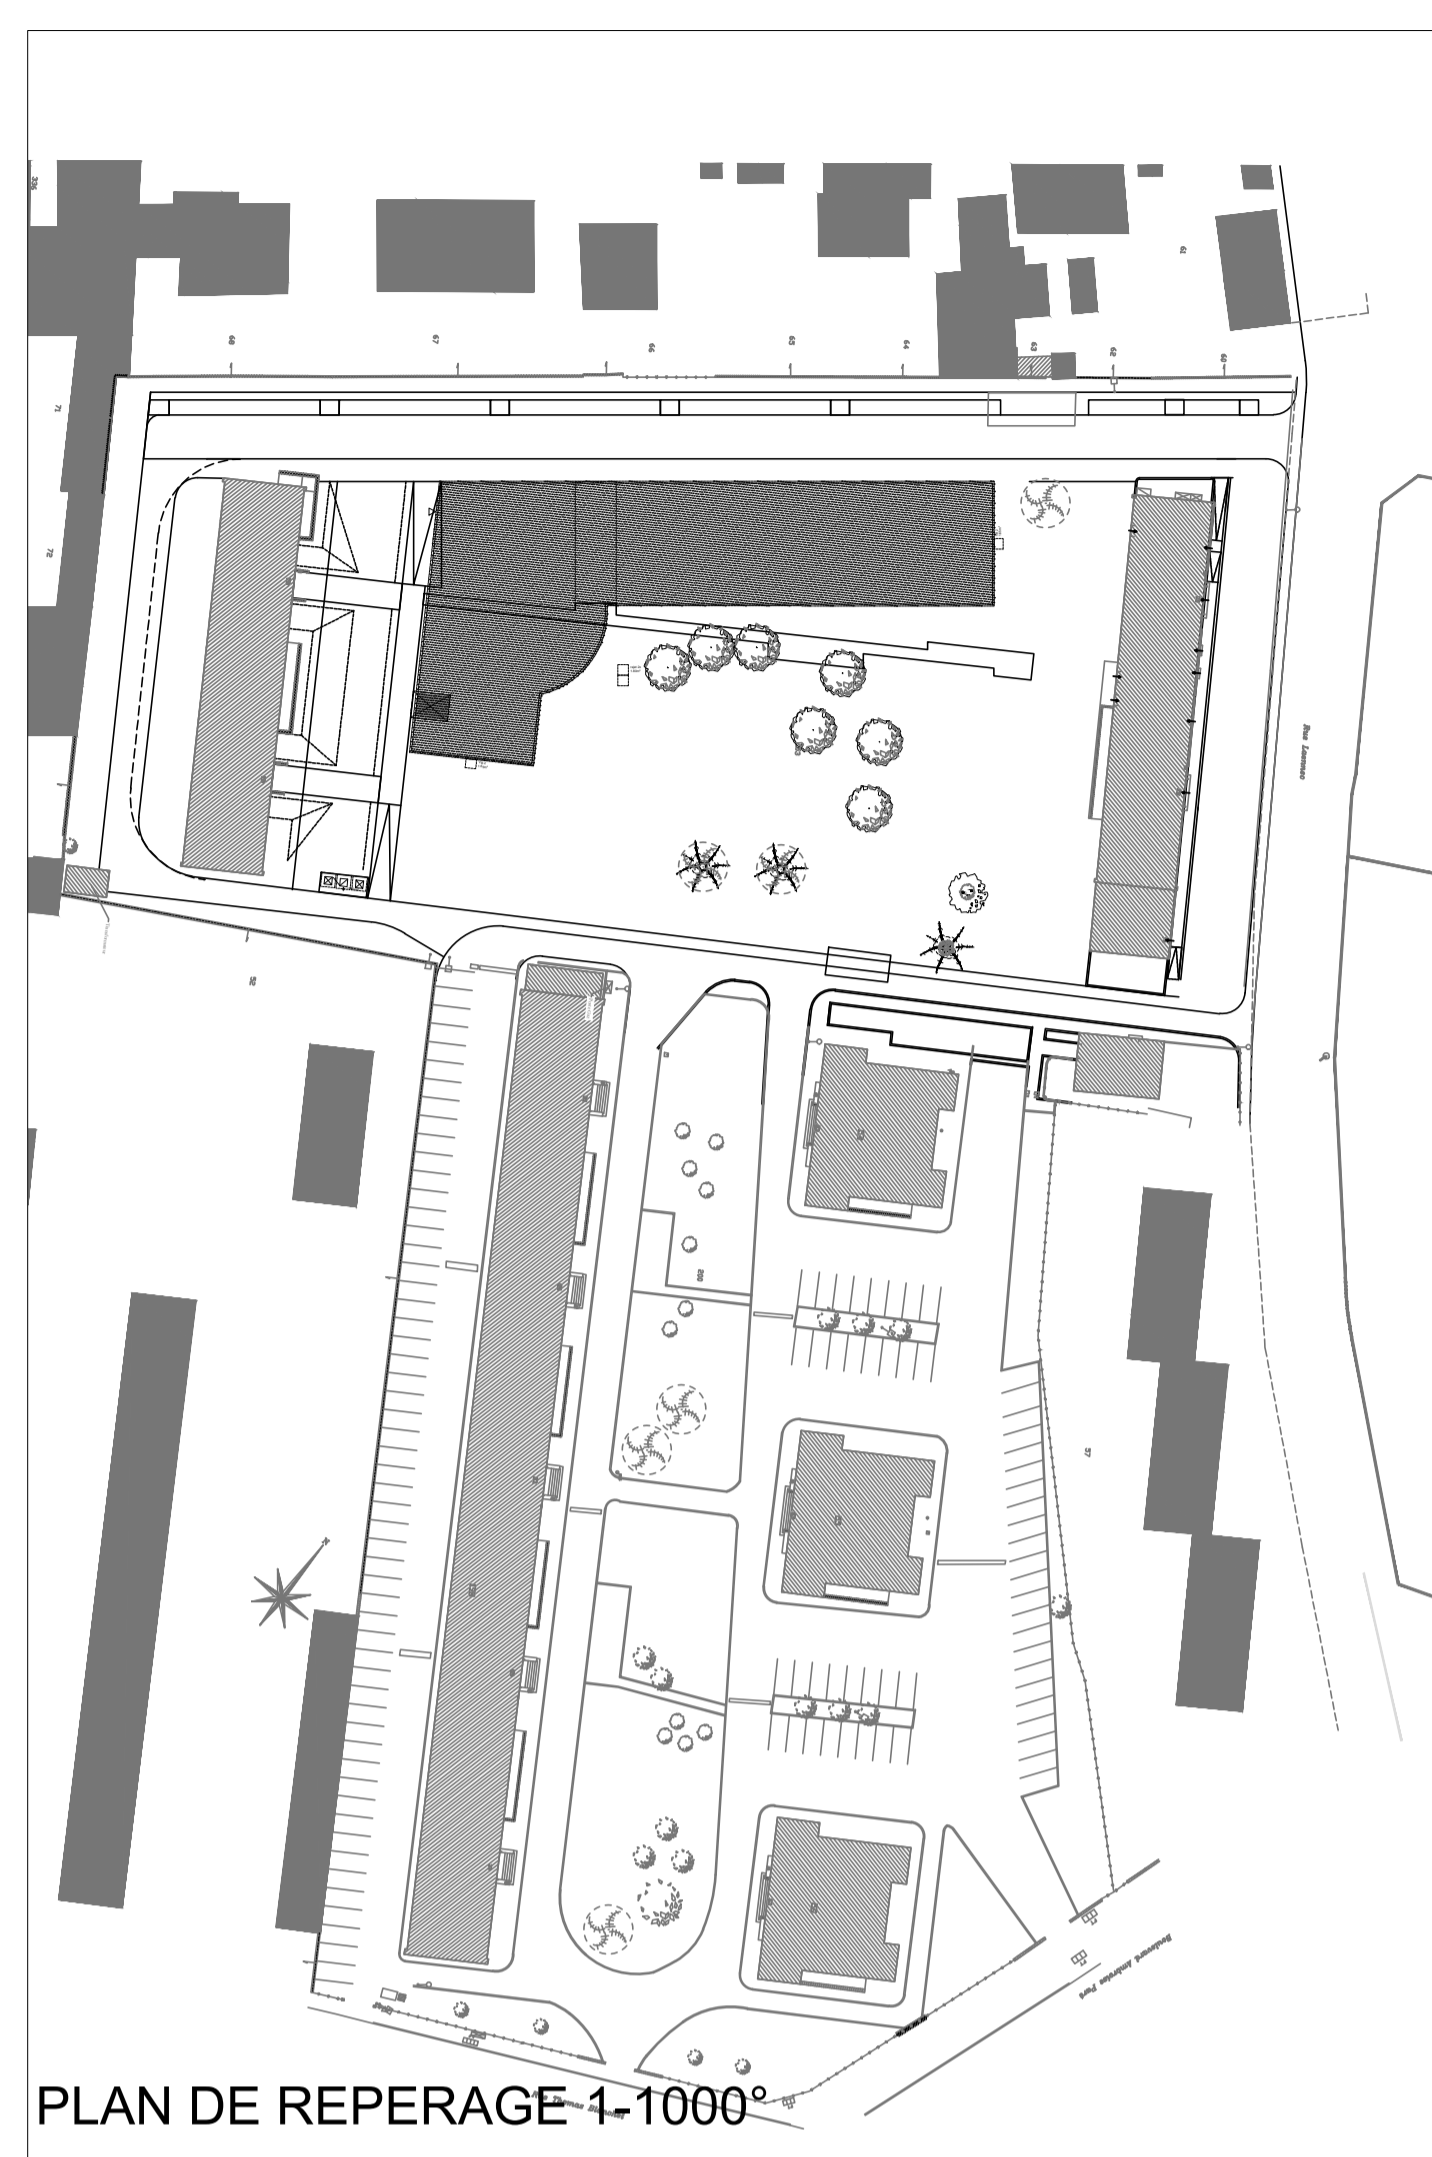

PLAN DE REPERAGE 1-1000

		MAITRE D'OUVRAGE : SACVL 36 Quai Fulchiron 69245 Lyon cedex 05	
CONSTRUCTION DE 37 LOGEMENTS ET D'UN PARKING DE 100 PLACES RUE LAENNEC - LYON 8^e			
M15-17	PLAN PREPARATION DU CHANTIER		
Date :	02/03/2018		
Phase :	DCE		
Indice :	B		
Plan n° :	21		
Echelle :	1/250		
MODIFICATIONS :			
ARCHITECTE	Plan b architectes urbanistes paysage 45 rue de Sèze 69006 Lyon Tel. : 04 78 52 37 22 Fax : 04 78 52 35 97 contact@planb-archi.fr	PAYSAGISTE	Plan b architectes urbanistes paysage 45 rue de Sèze 69006 Lyon Tel. : 04 78 52 37 22 Fax : 04 78 52 35 97 contact@planb-archi.fr
BUREAU D'ETUDE STRUCTURE	QUADRIPLUS - COGECI WOOPA - 10 avenue des canuts 69120 VAULX EN VELIN tel : 04 37 45 33 33 cogeci@cogeci.fr	BUREAU D'ETUDE FLUIDES	QUADRIPLUS - KATENE WOOPA - 10 avenue des canuts 69120 VAULX EN VELIN tel : 04 37 45 33 33 secretariat@katene.fr
ECONOMISTE	QUADRIPLUS - PROCOBAT WOOPA - 10 avenue des canuts CS 80034 - 69517 VAULX EN VELIN Cedex tel : 04 37 45 32 45 commercial@procobat.fr	BUREAU D'ETUDE VRD	ICC 48 route de Lyon 69320 FEYZIN tel : 04 72 89 55 21 accueil@icc7.fr
ETUDES ENVIRONNEMENTALES ET THERMIQUES	QUADRIPLUS - KATENE WOOPA - 10 avenue des canuts 69120 VAULX EN VELIN tel : 04 37 45 33 33 secretariat@katene.fr	OPC	AVANTAGES INGENIERIE 18, rue du Parterre 42400 SAINT CHAMOND tel : 06 30 06 64 56 npichon@av-ingenierie.fr
SPS	APAVE SUD EUROPE SAS Les coteaux de Saône 4, rue des Drappiers 69450 SAINT CYR AU MONT D'OR	BUREAU DE CONTROLE	DEKRA INDUSTRIAL 36, avenue Jean Mermoz 69008 LYON