


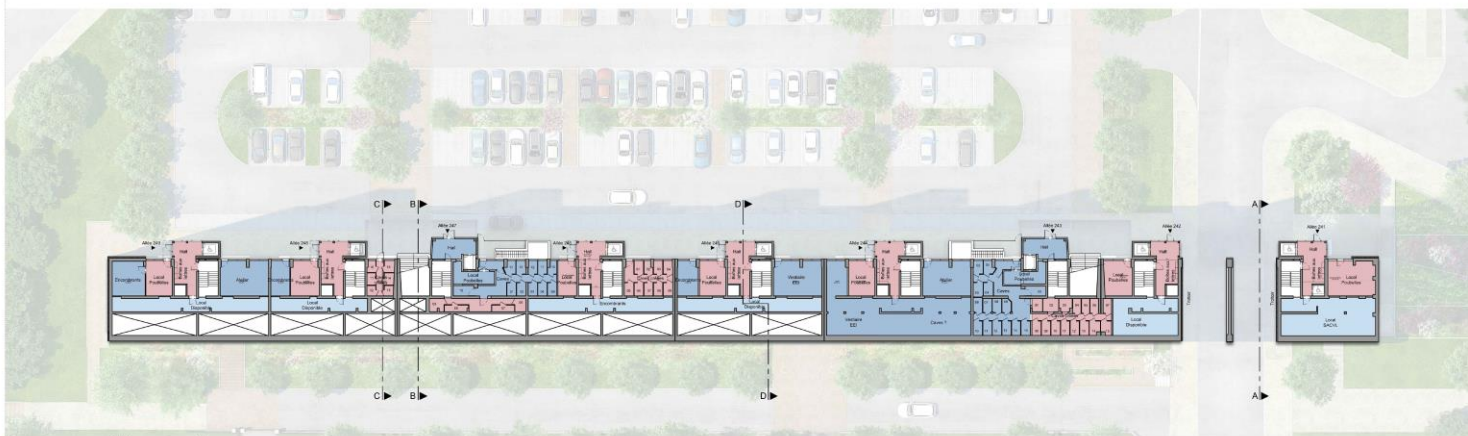

Niveau galerie



Niveau parking

Offre du 05 mars 2018

SACVI pour l'amélioration thermique de la résidence Plateau Sud à Lyon 9



Plans

Ech : 1/200

- Niveau parking
- Niveau galerie

