



Niveau 12

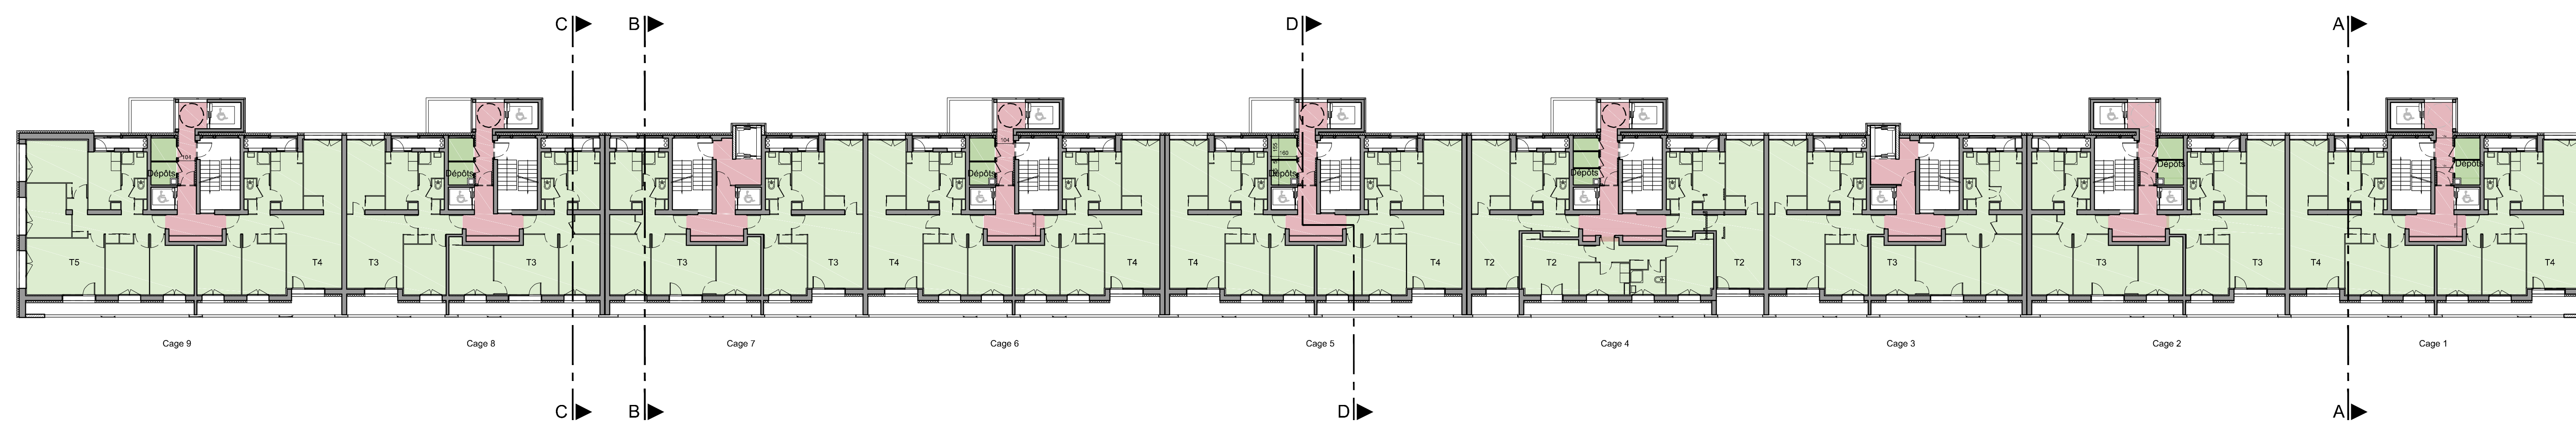

Niveau courant

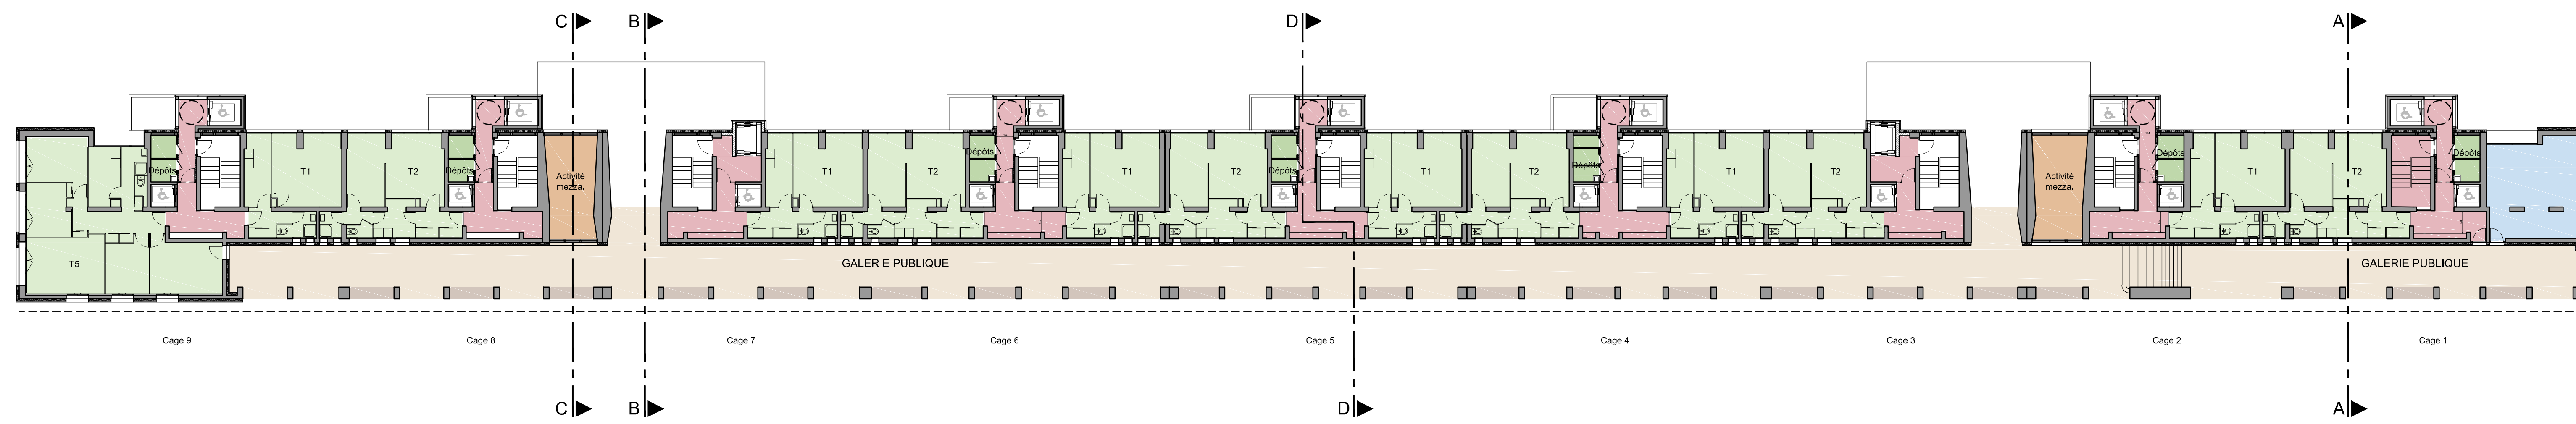

Niveau entresol

Offre du 05 mars 2018

SACVI pour la réhabilitation thermique
 de la résidence Plateau Sud à Lyon 9



Plans
 Ech : 1/200

- Niveau entresol
- Niveau courant
- Niveau 12

