





Synoptique de distribution ECS


Ech : Sans



Détail 1

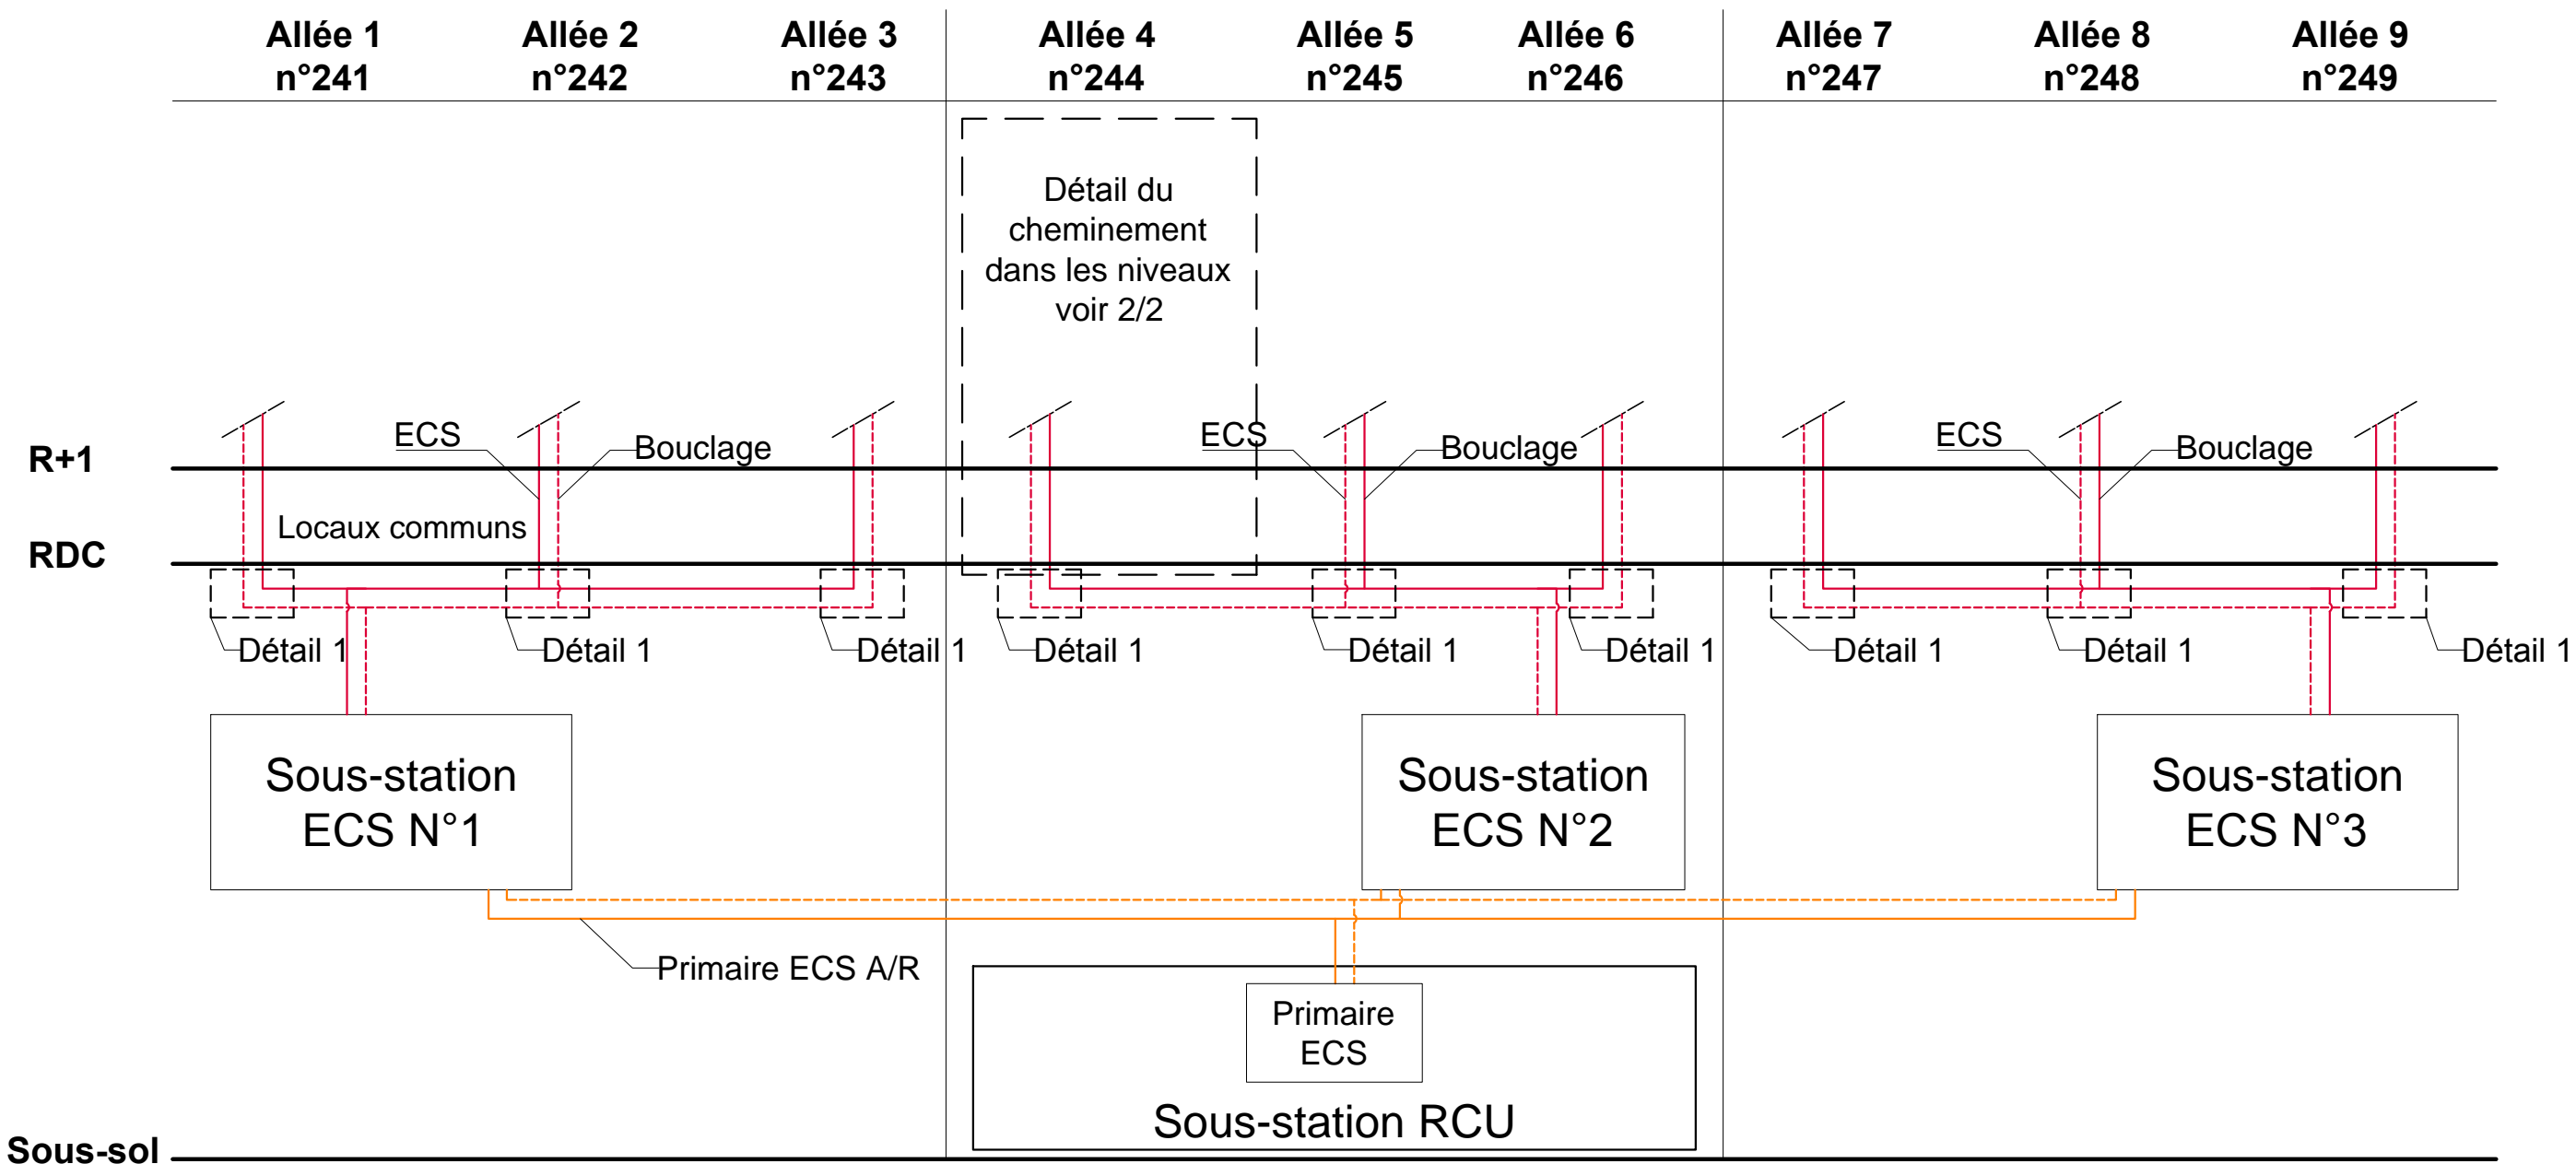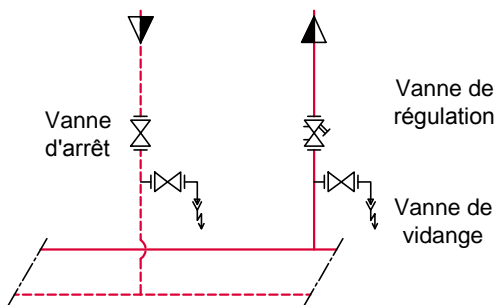

Détail du cheminement dans les niveaux

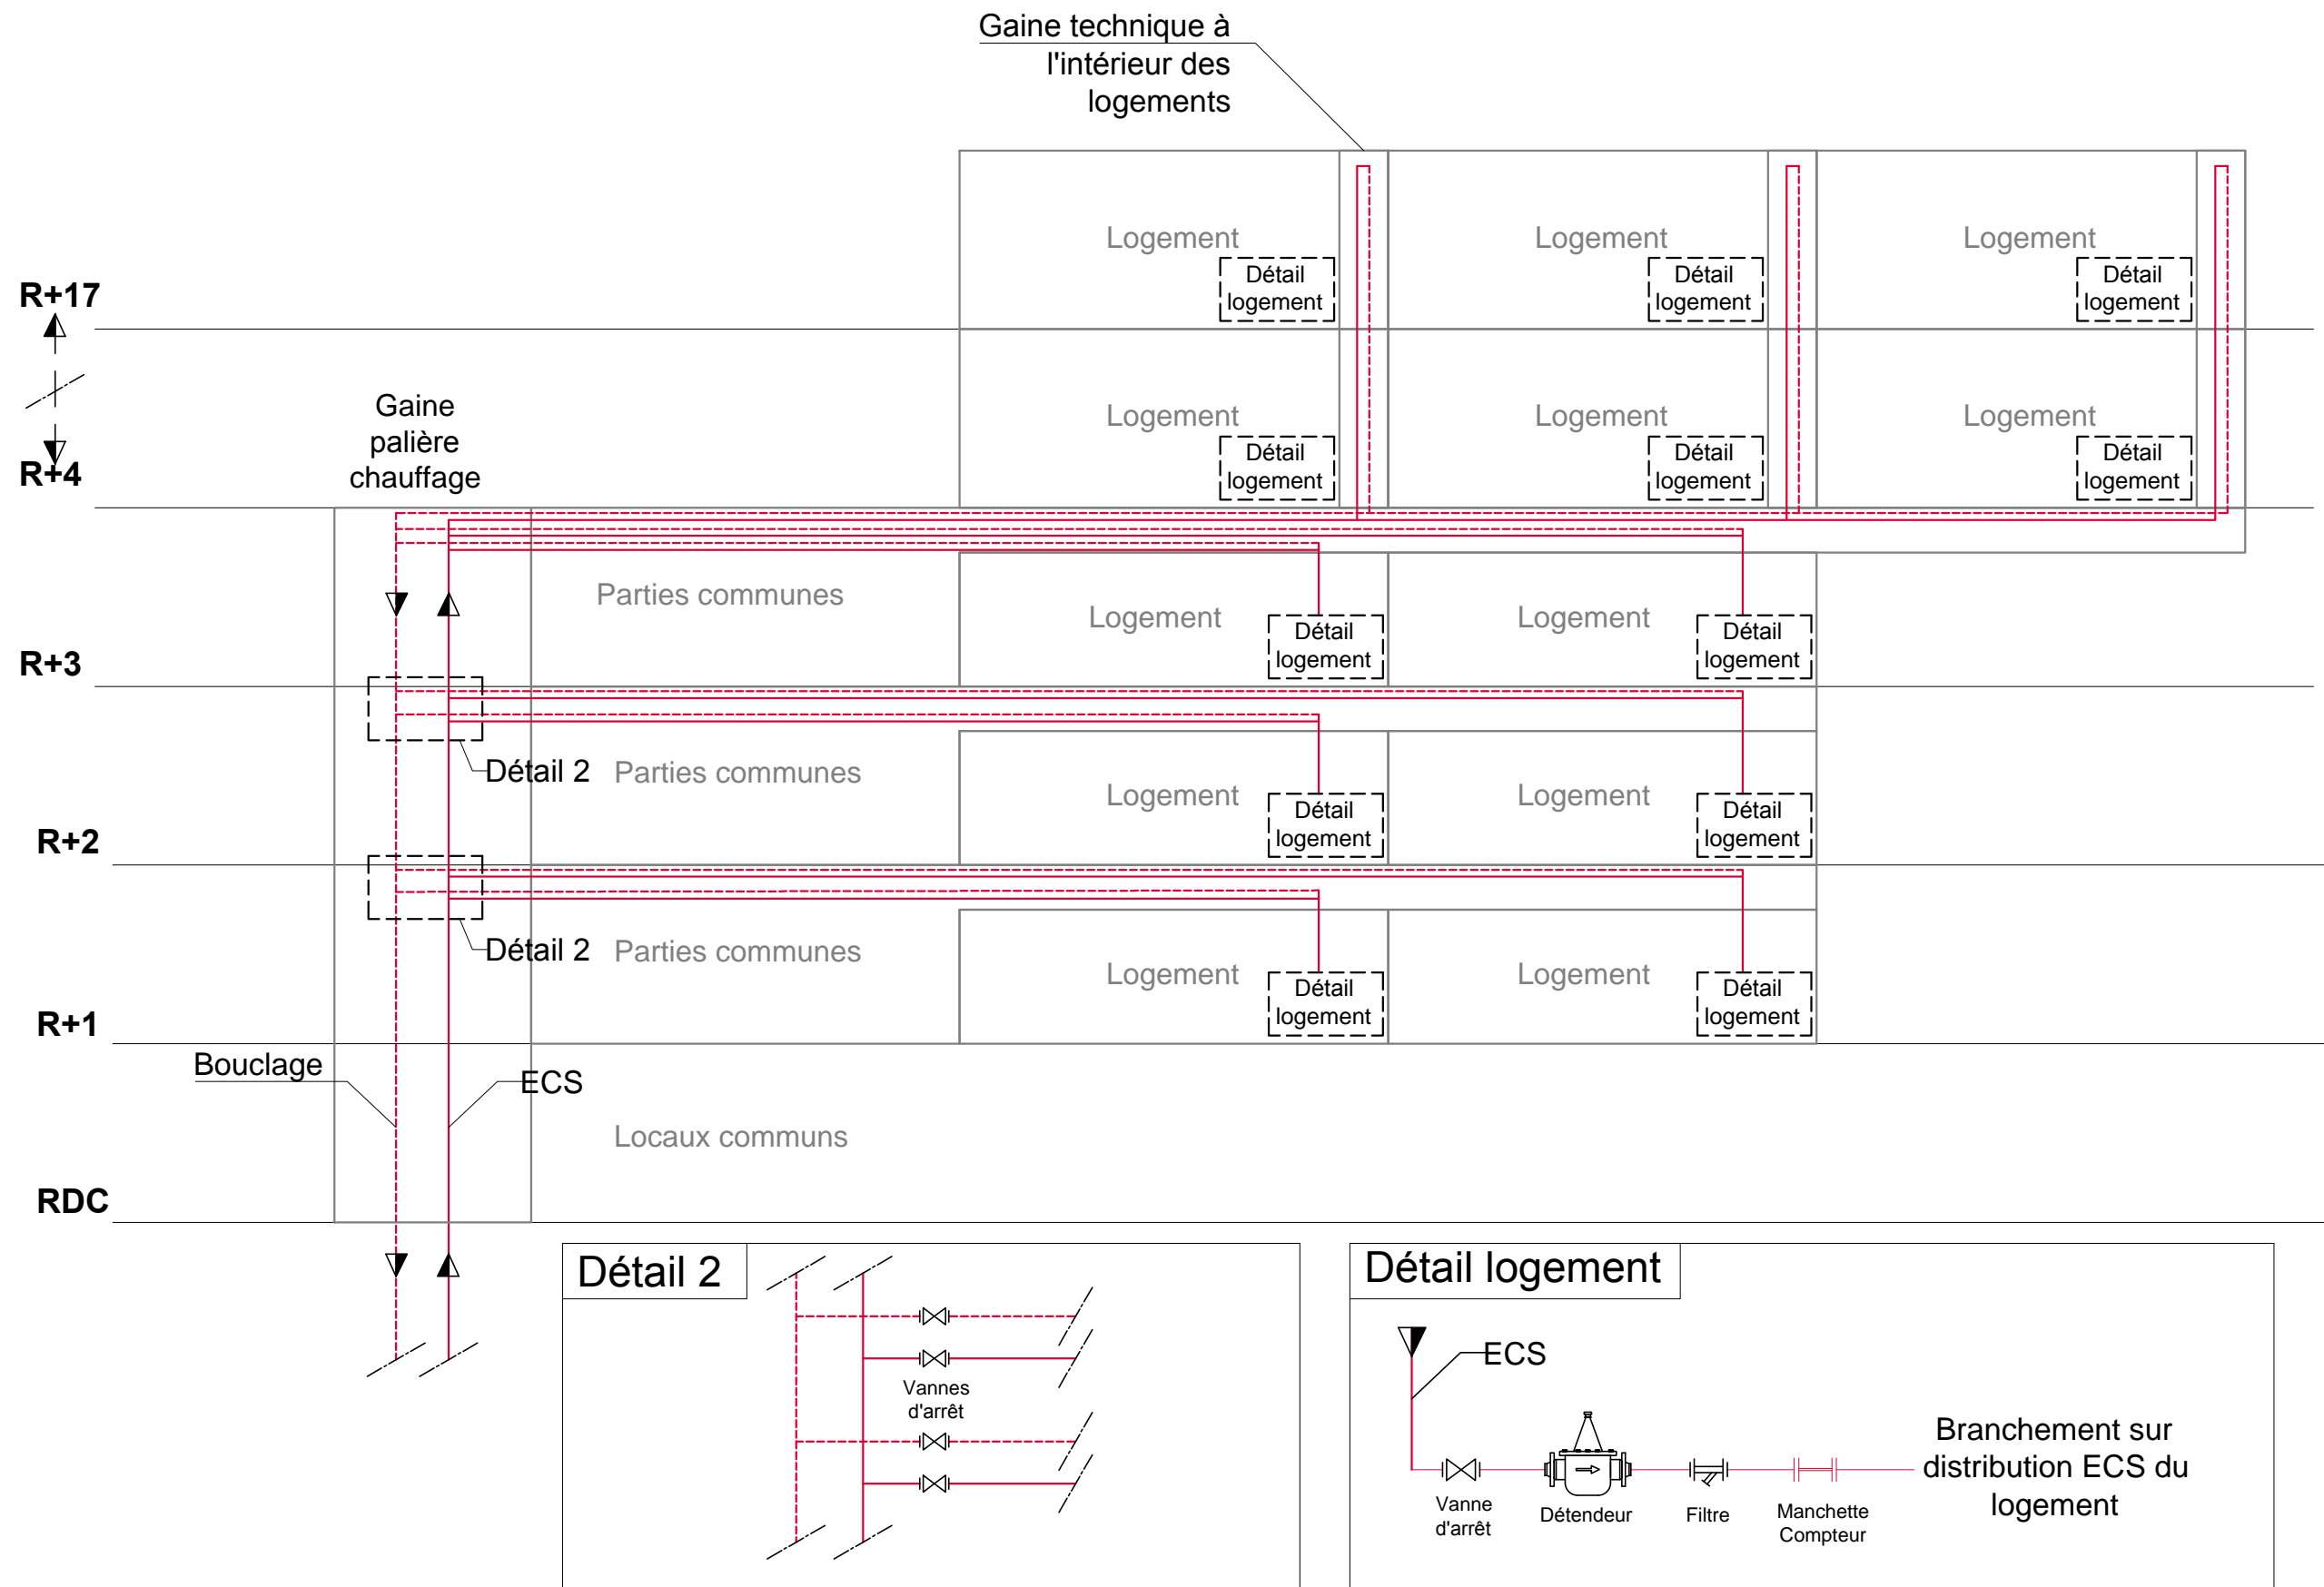

Cheminement ECS et bouclage ECS en parties communes

Niveau R+3

